




Prospecti
Scala 1:100

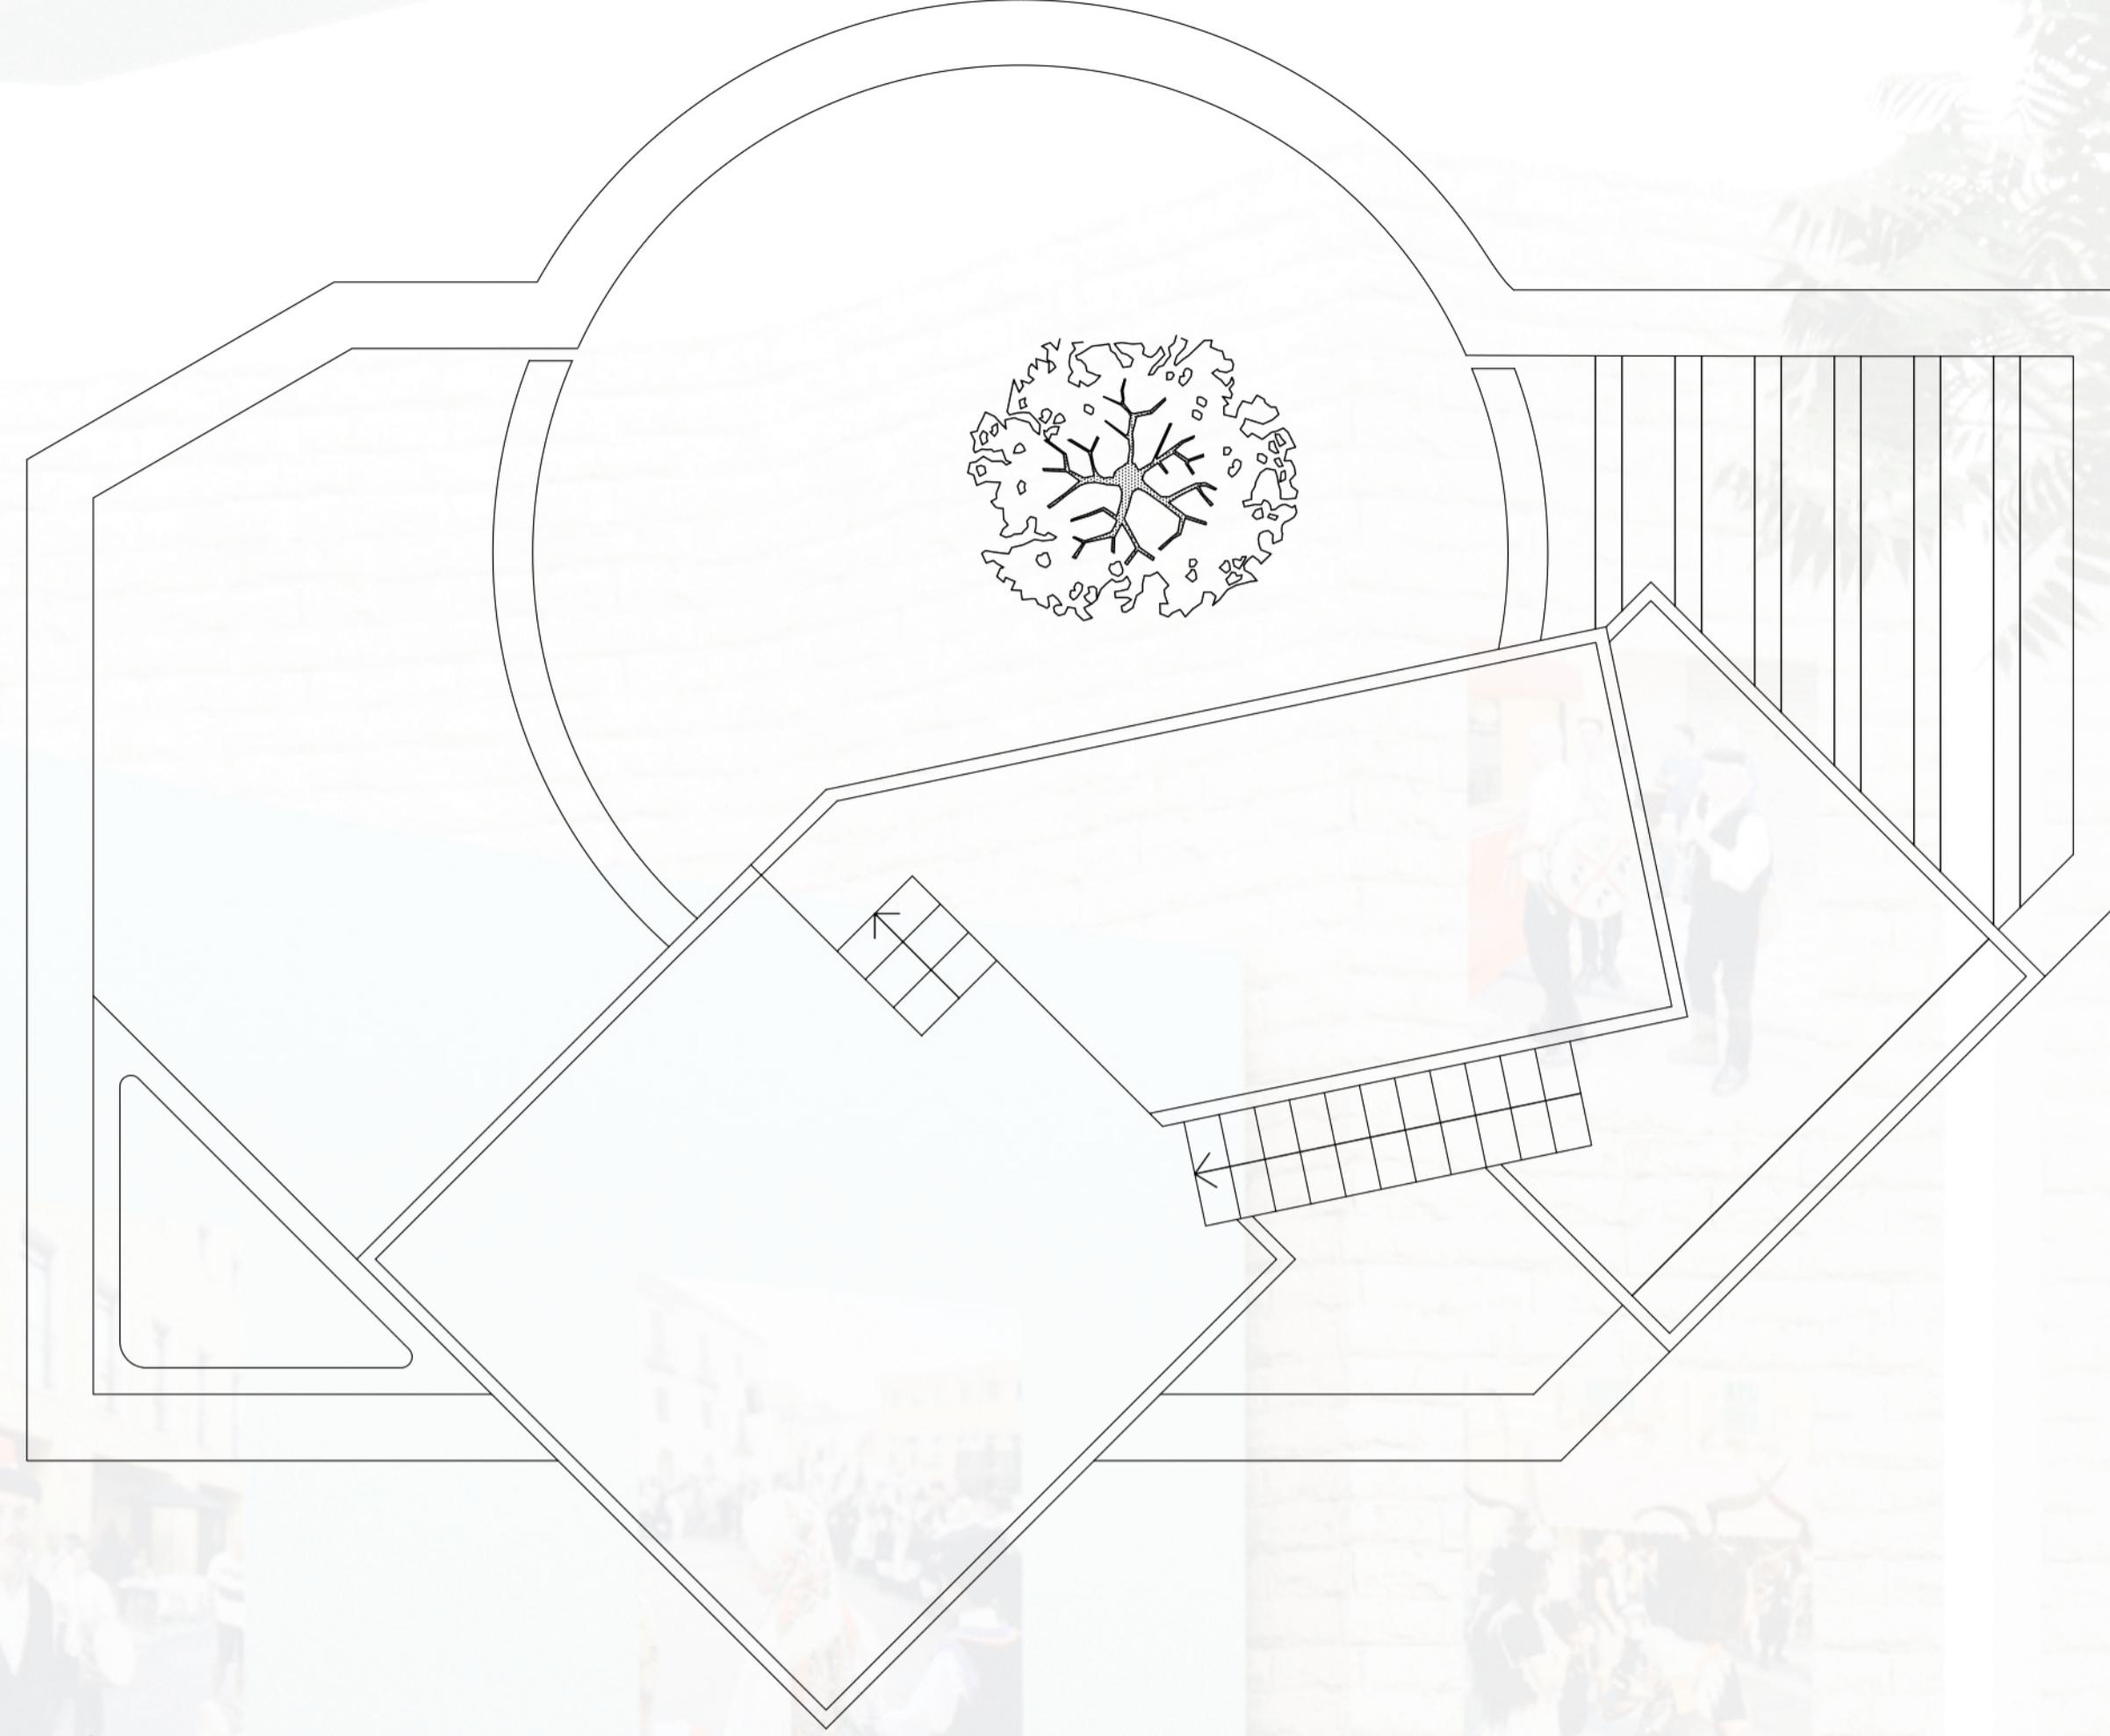

Vista delle Coperture
Scala 1:50

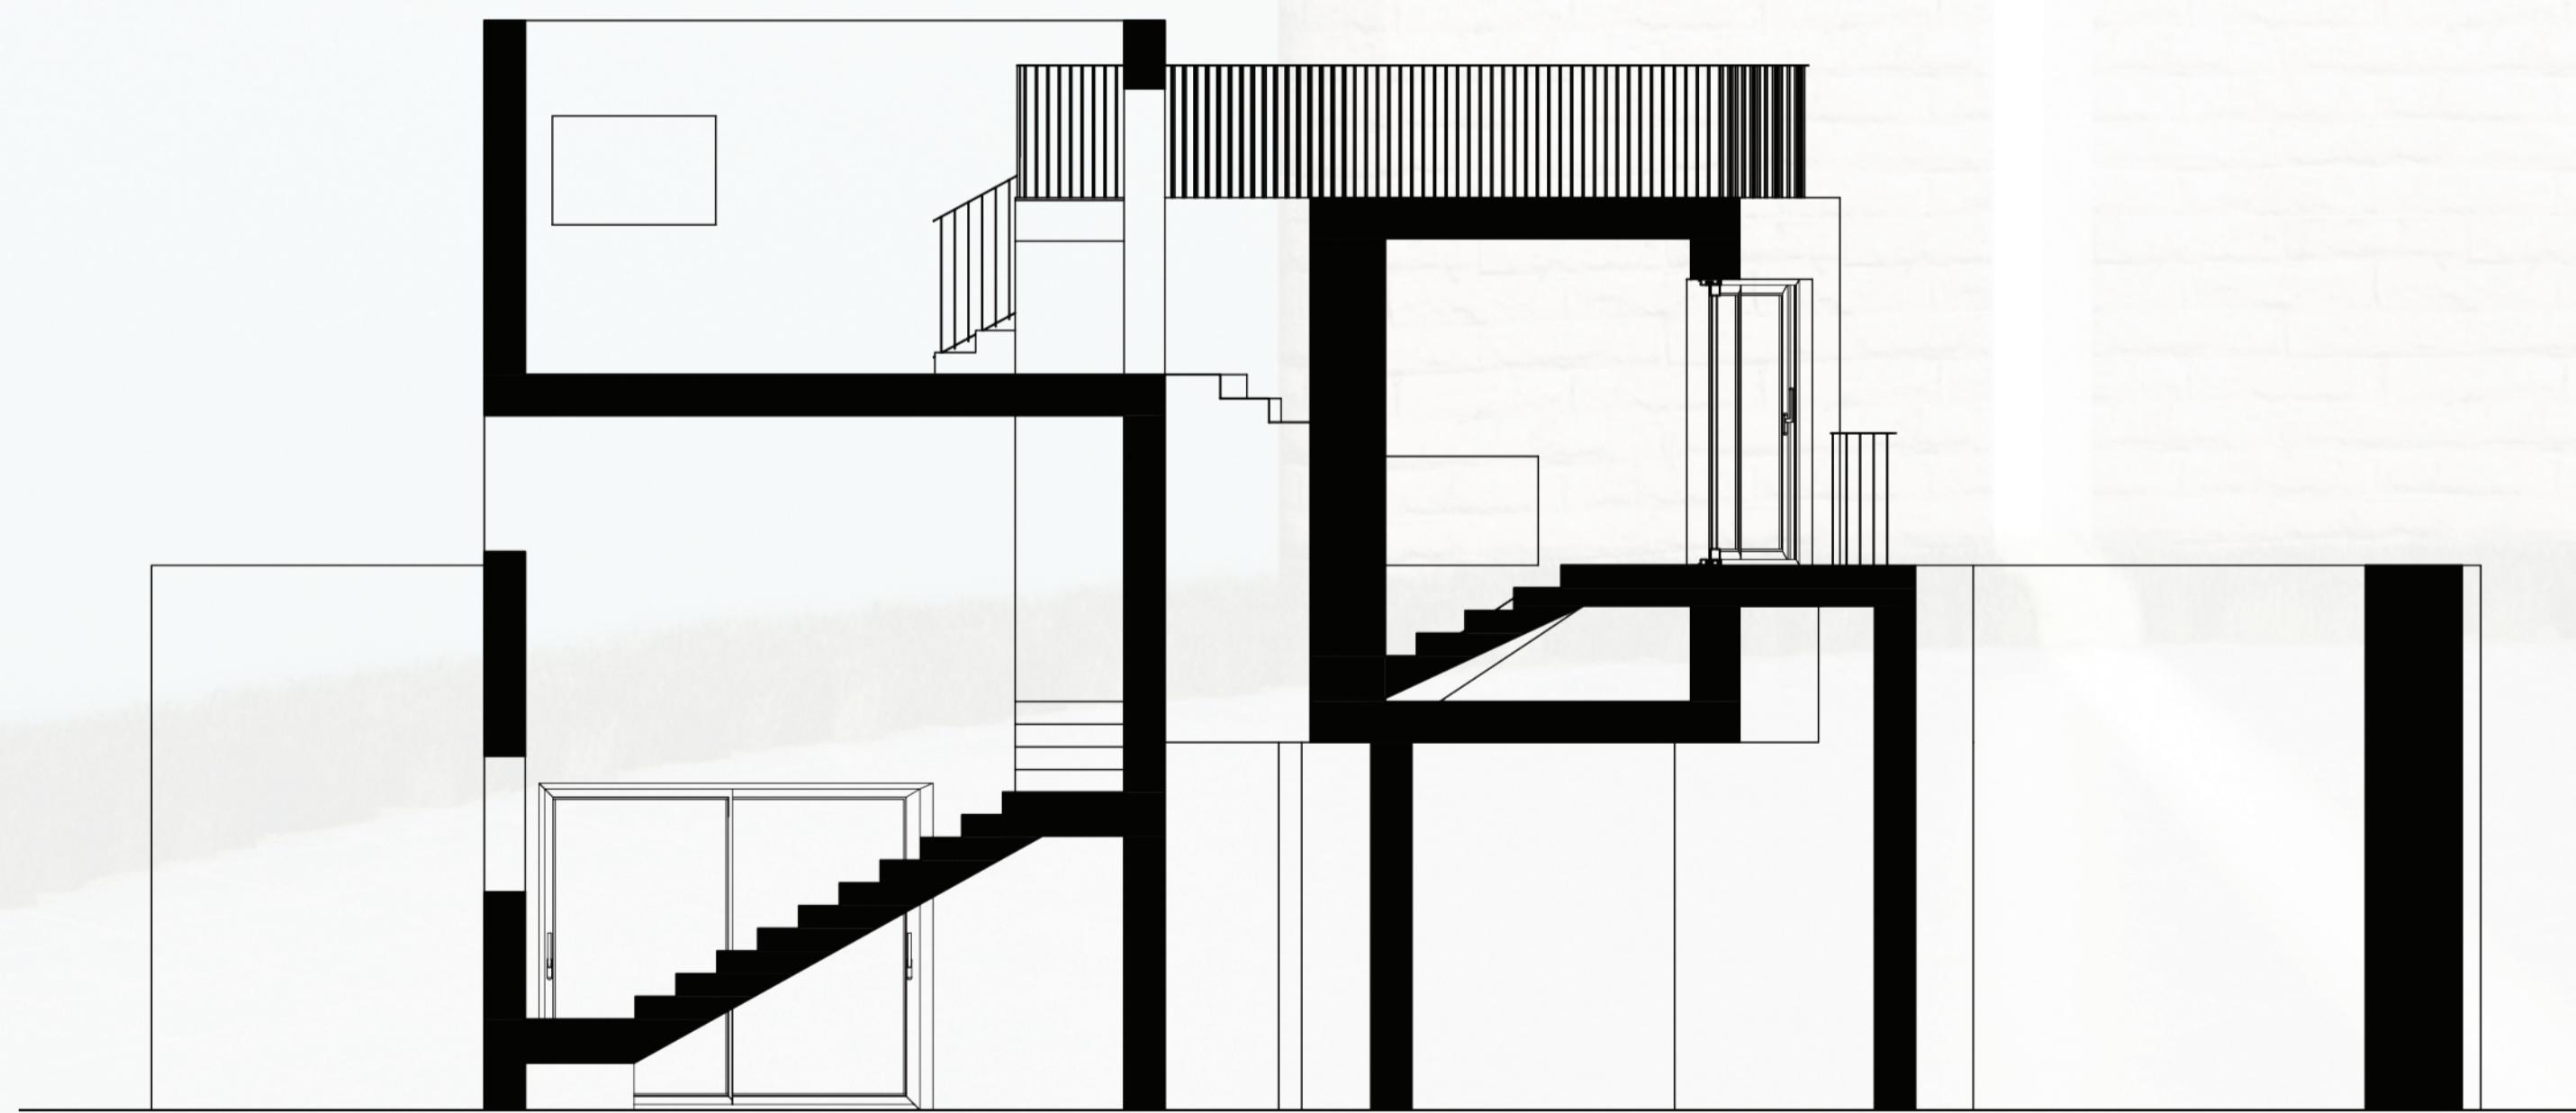

Sezione BB' - Scala 1:50

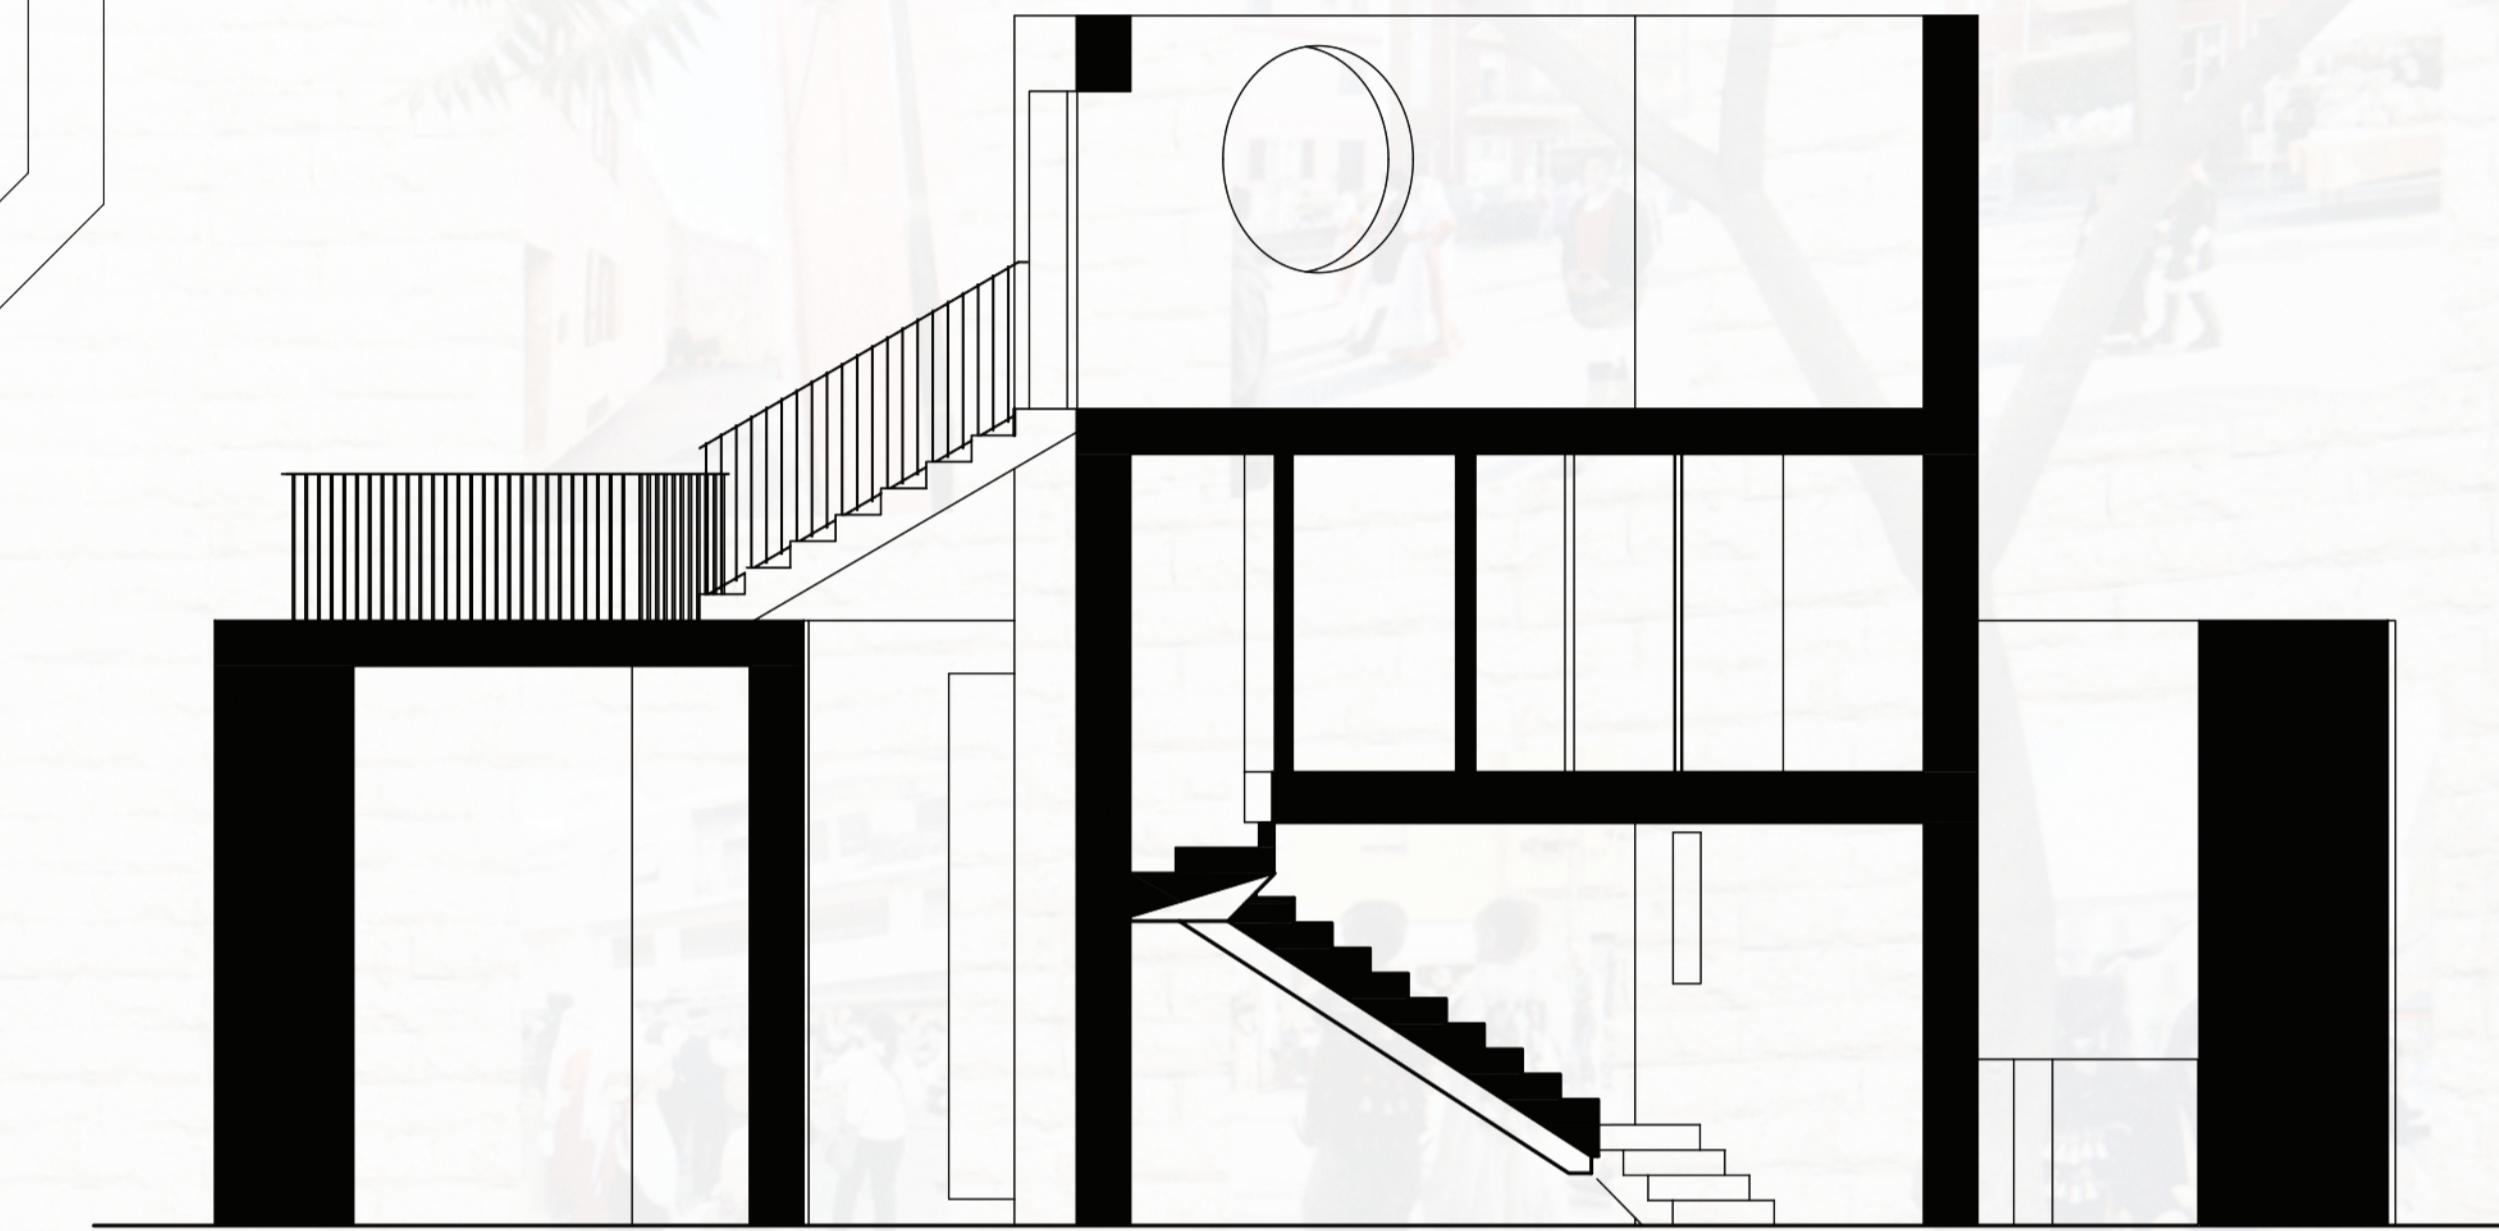


Sezione AA' - Scala 1:50





Eros svelato

Alessandra Batosi e Riccardo Maria Polidoro

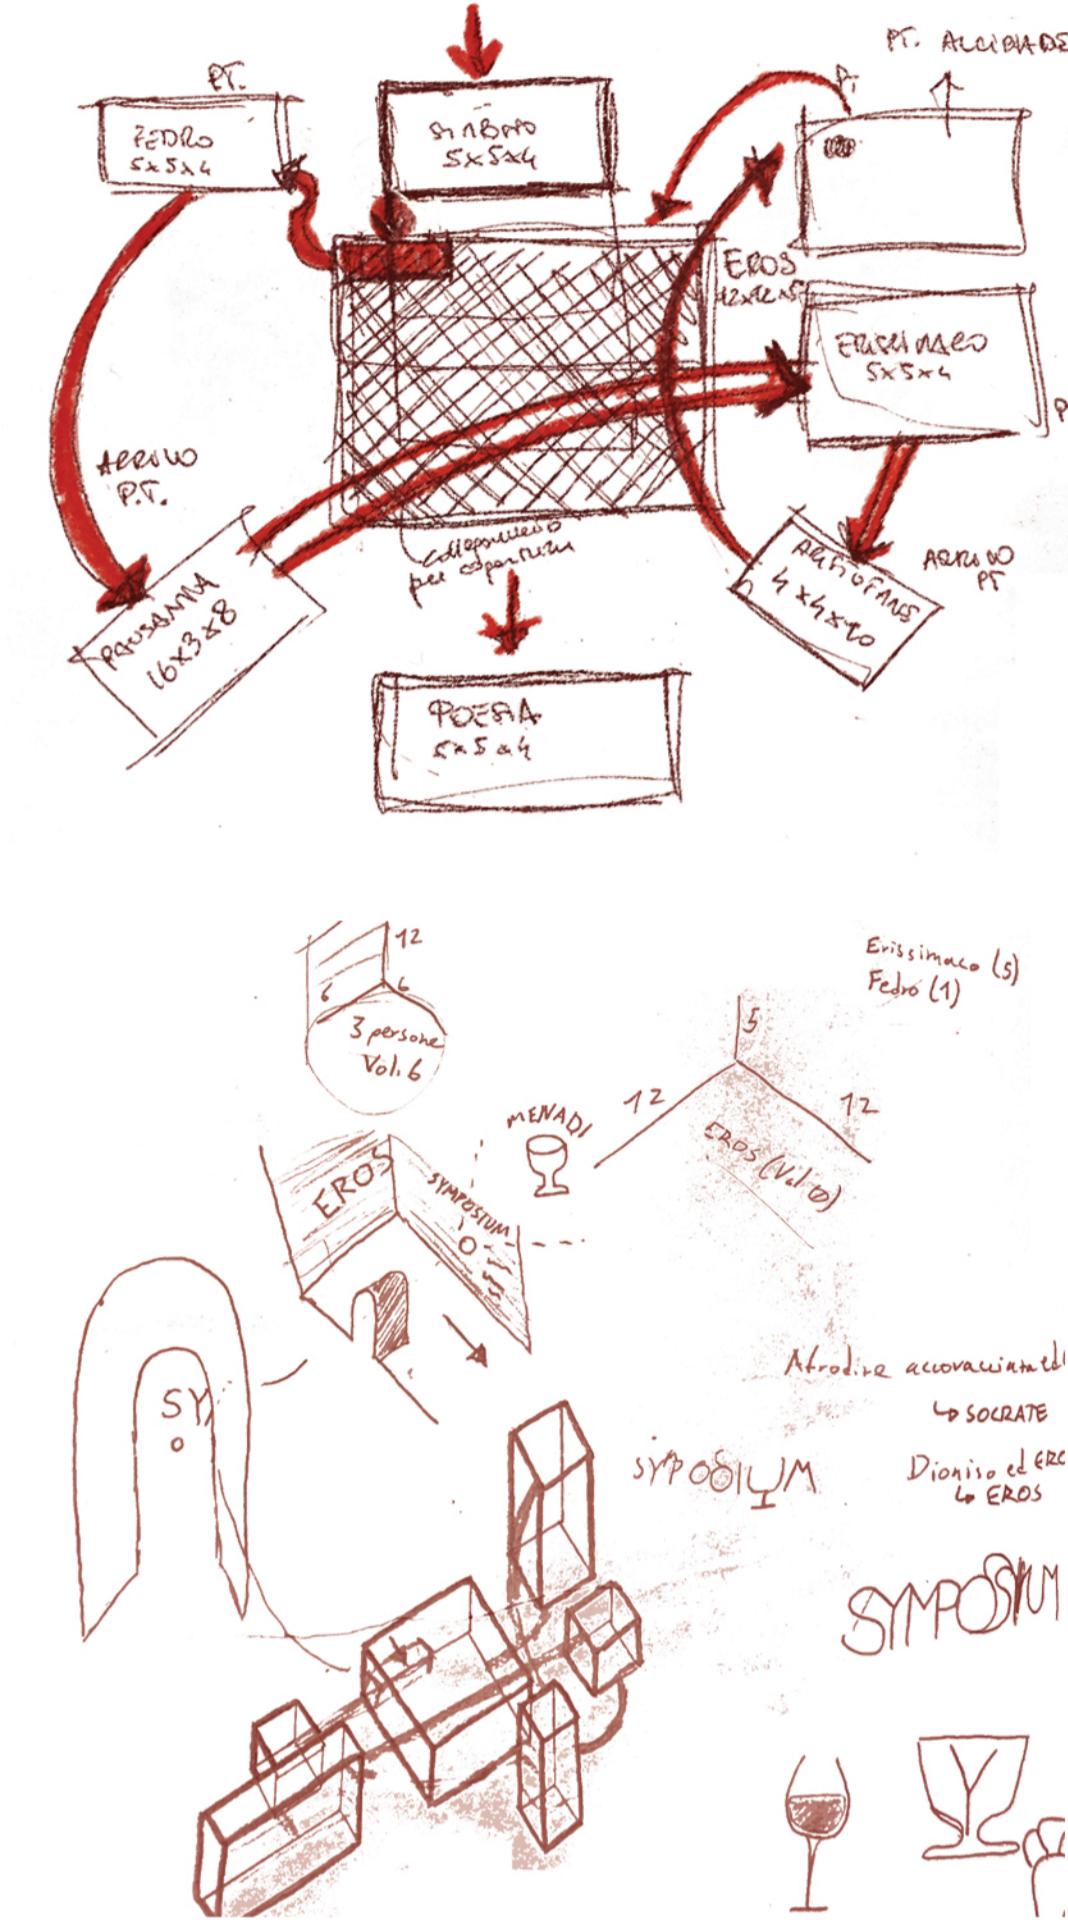

Pianta Piano Terra

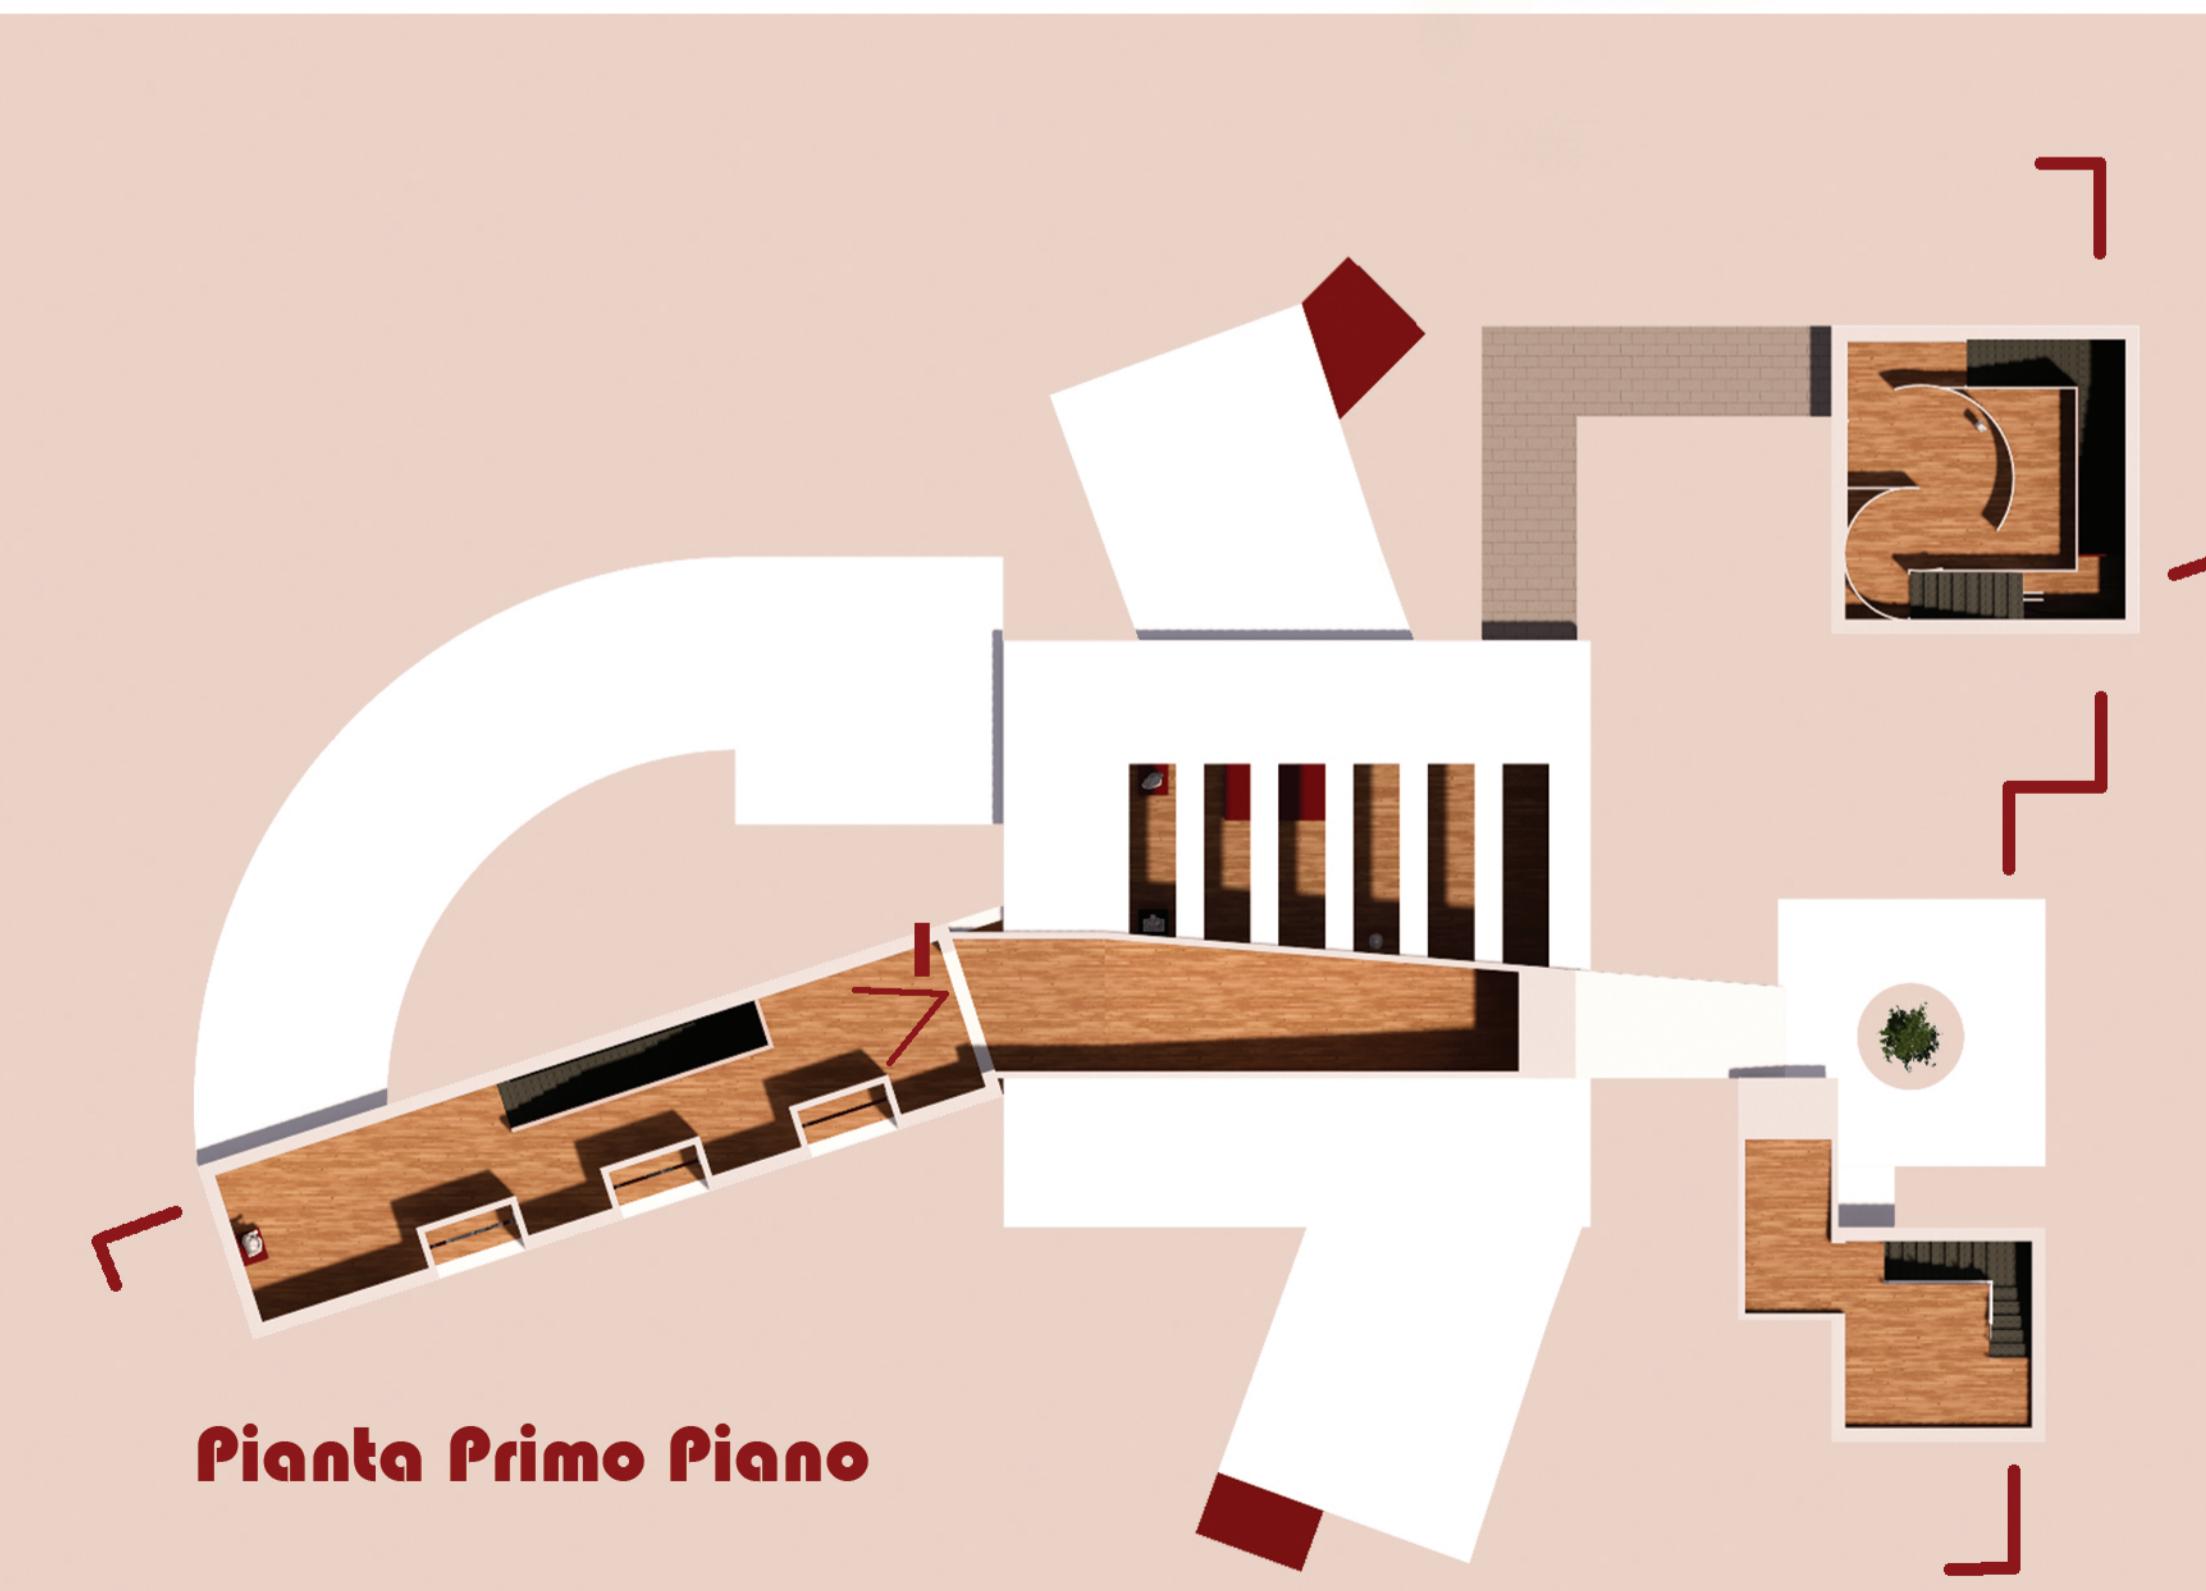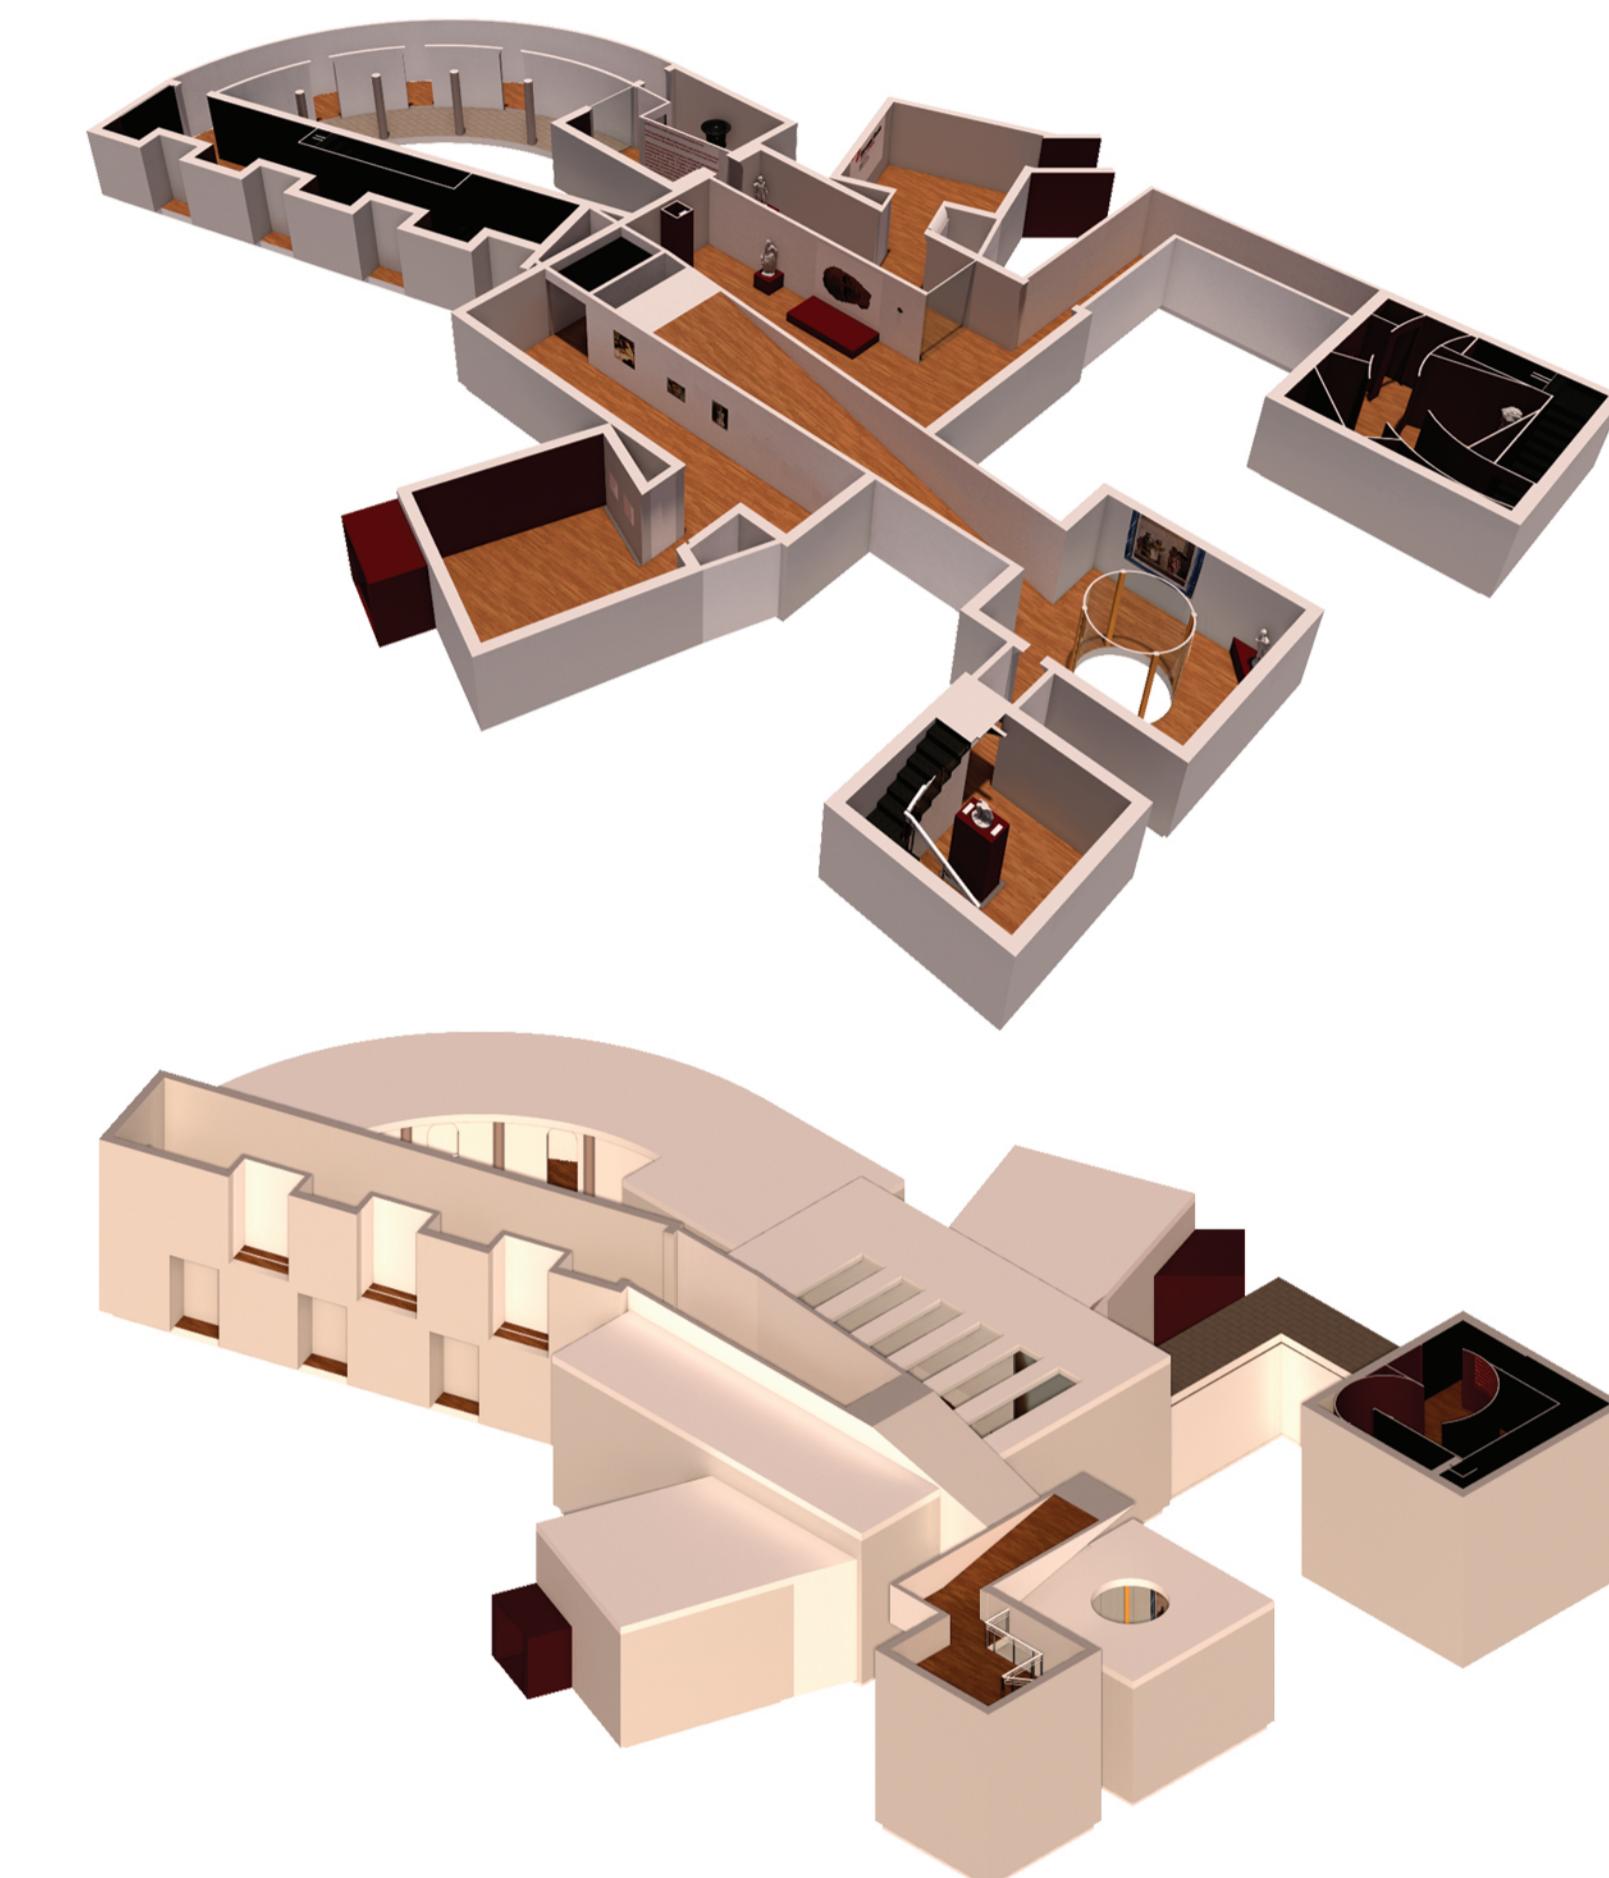

Pianta Primo Pian



Eros svelato

Alessandra Batosi e Riccardo Maria Polidoro

CORSO DI LAUREA MAGISTRALE A CICLO UNICO IN INGEGNERIA EDILE - ARCHITETTURA
ARCHITETTURA E COMPOSIZIONE ARCHITETTONICA III E LABORATORIO
PROF. ARCH. FRANCESCO VIOLA E PROF. ARCH. FIORENZO PETILLO
A.A. 2022 - 2023

02

