



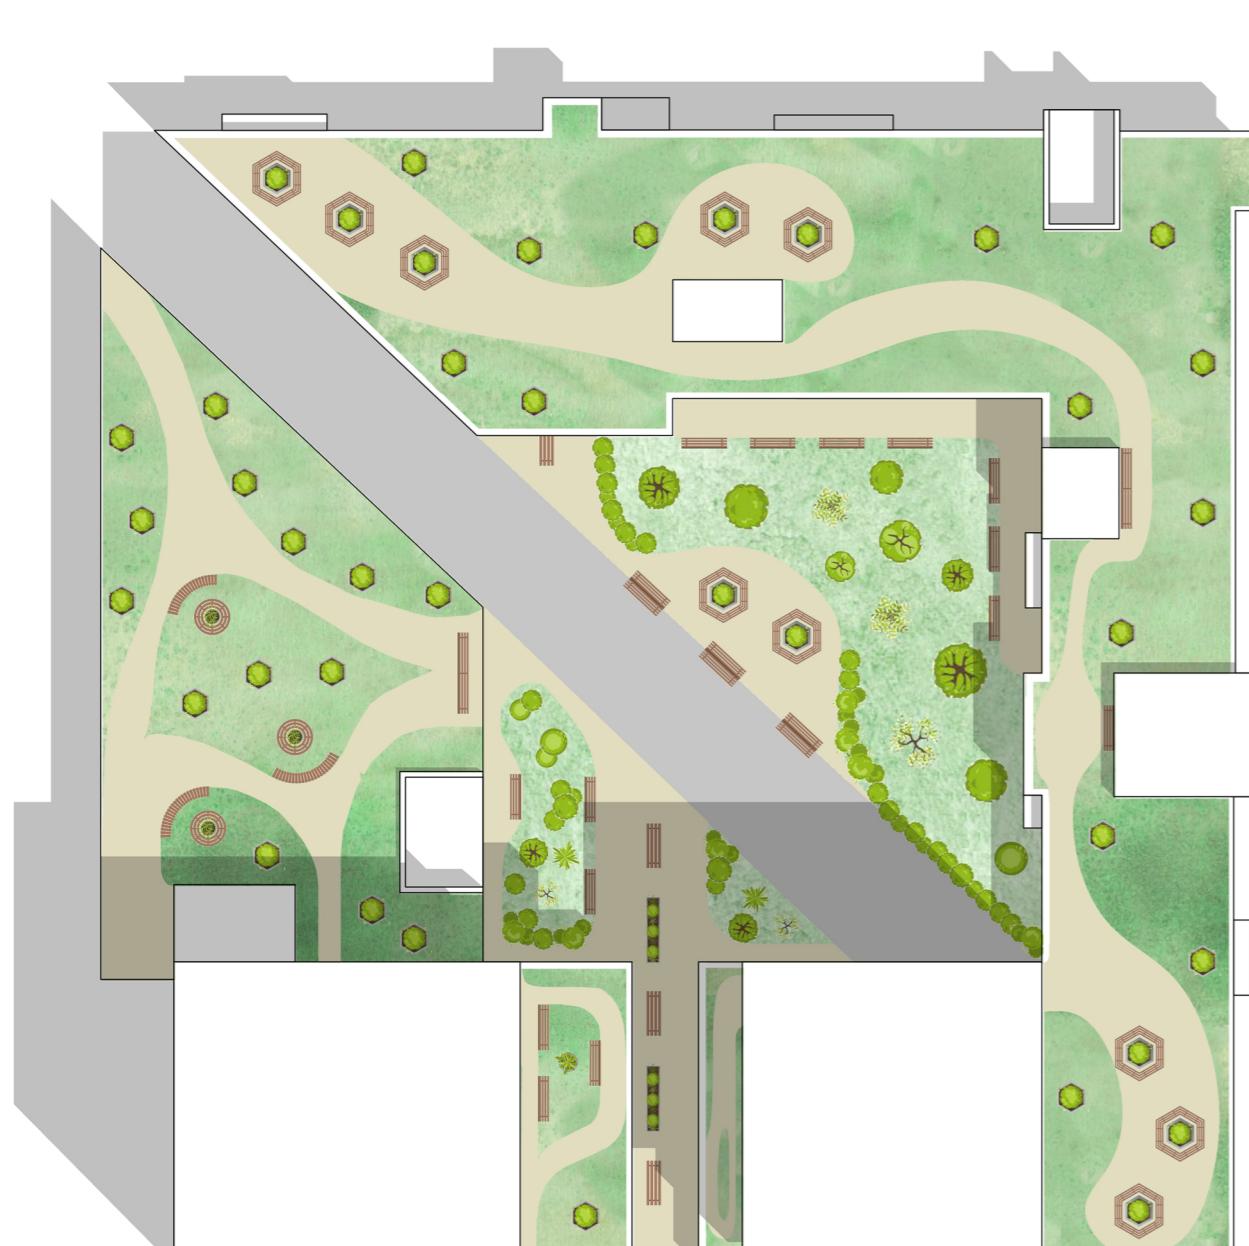


ETRIS

Riccardo Maria Polidoro
N52/712
Anna Laura Rosa
N52/746

Università degli Studi di Napoli Federico II
CdS in Ingegneria Edile-Architettura
Architettura e Composizione Architettonica II + LAB
Proff. Francesca Bruni e Roberta Amirante

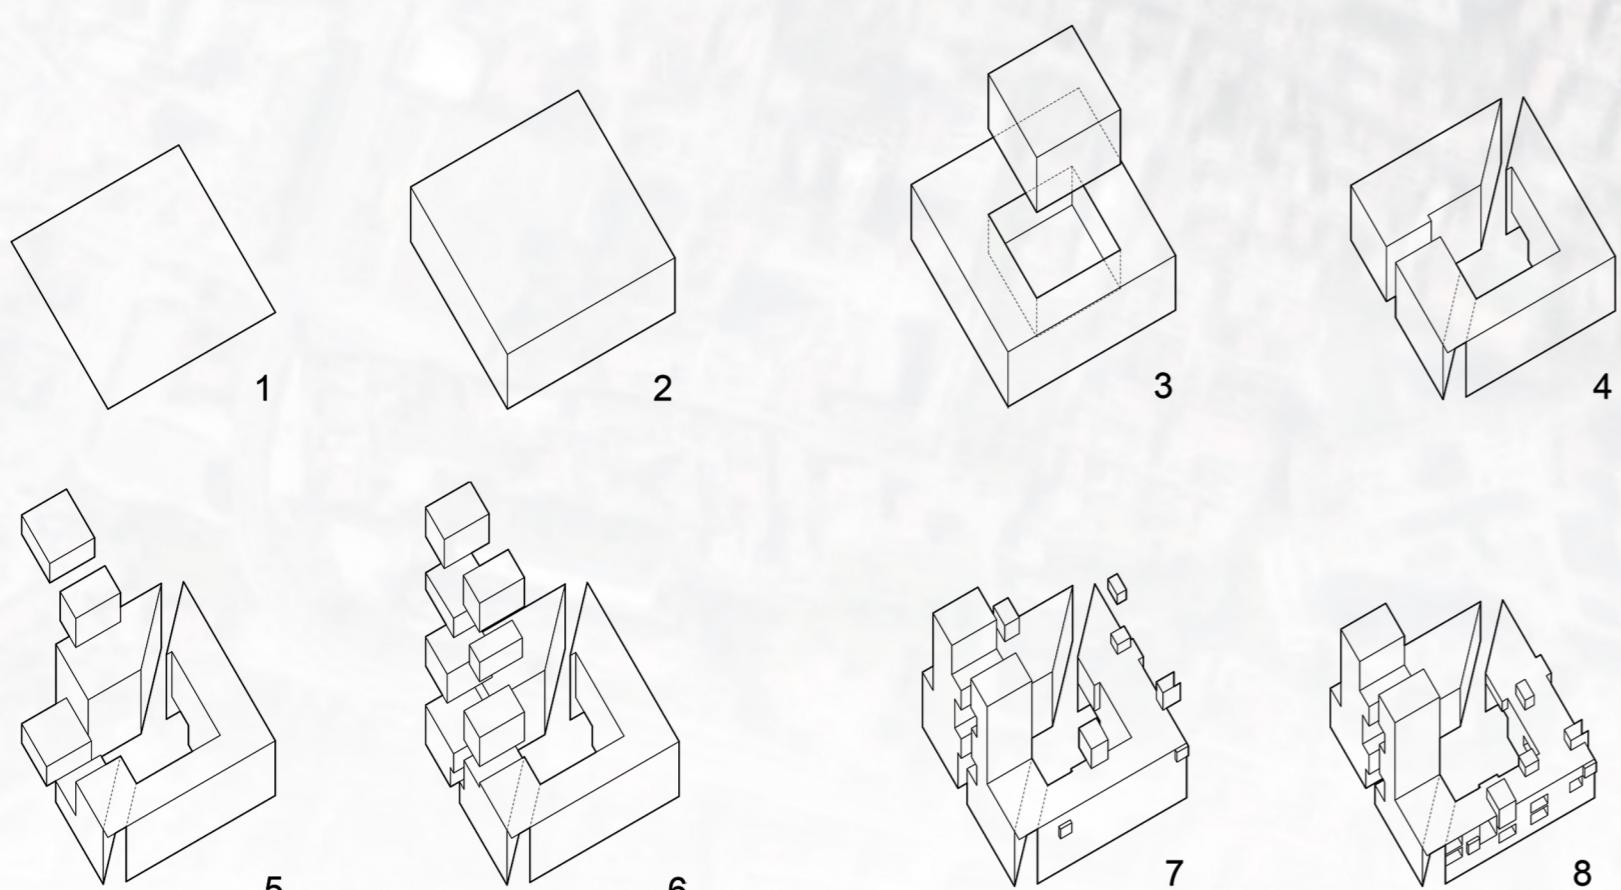

Vista delle Coperture
Scala 1:400

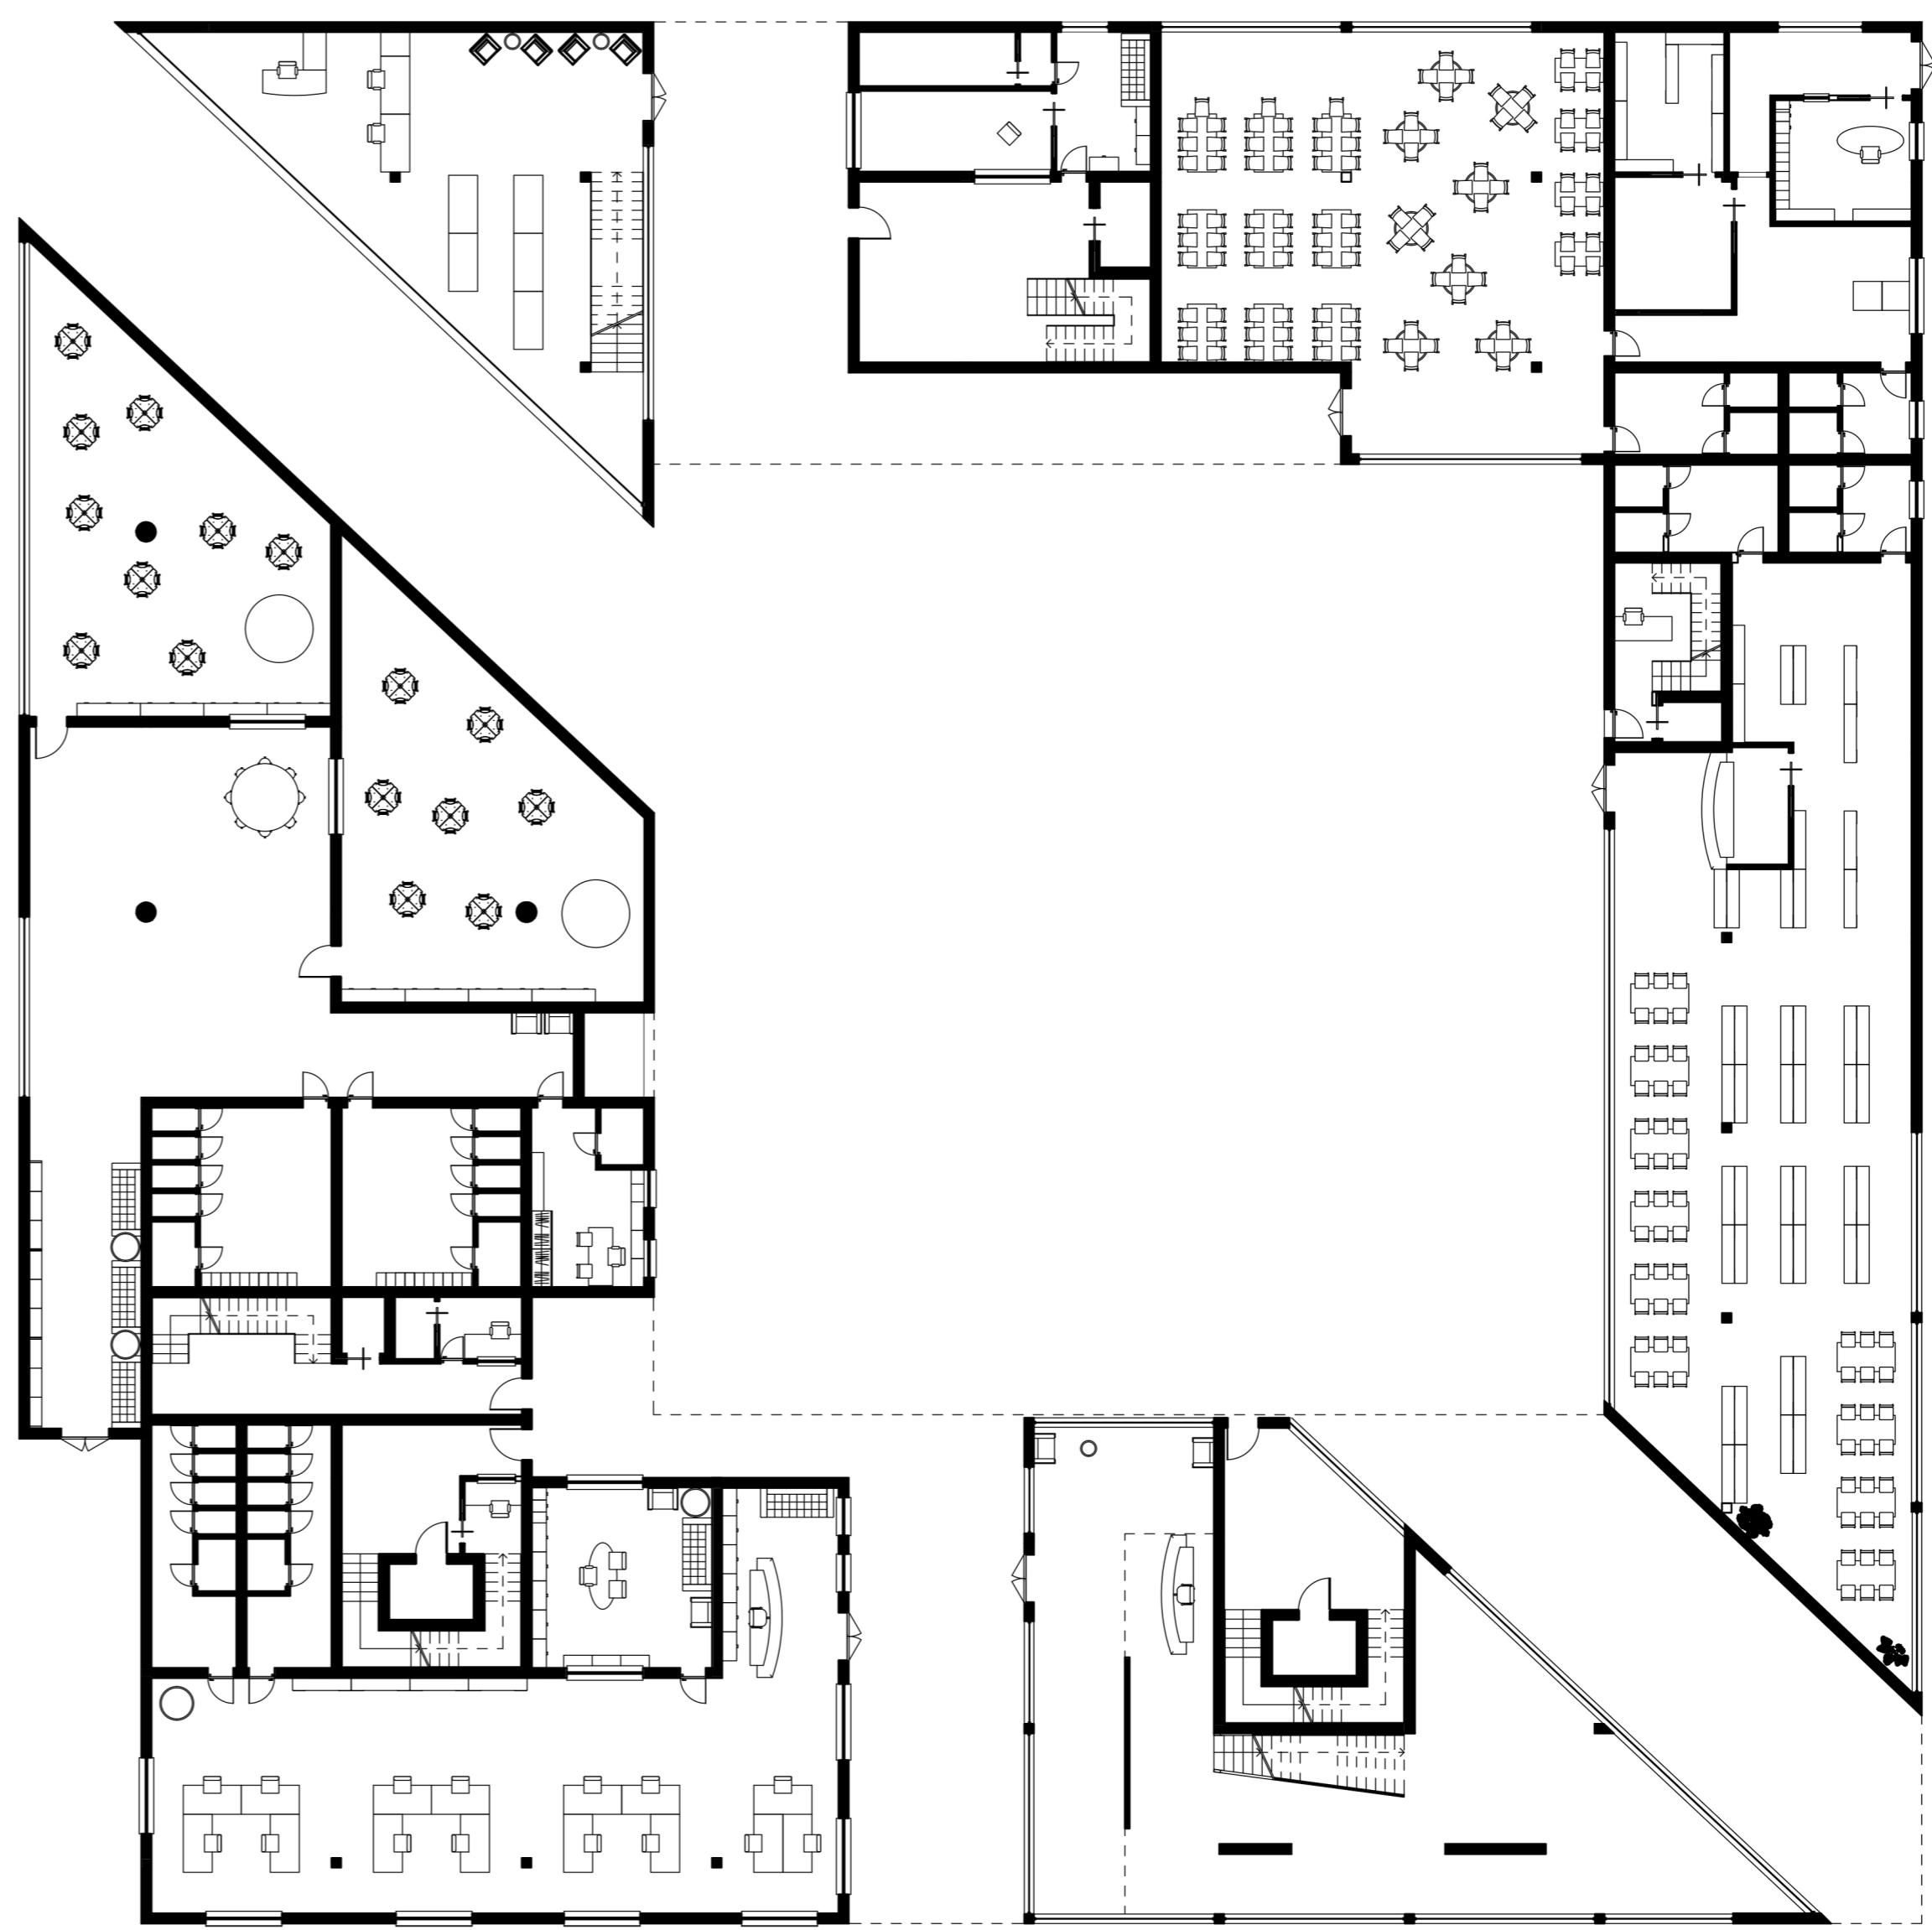

Pianta
Scala 1:200

